


Agenzia del Territorio
CATASTO FABBRICATI
Ufficio Provinciale di
Roma

ELABORATO PLANIMETRICO	
Compilato da: Paoli Luciano	
Iscritto all'albo: Architetti	
Prov. Roma	N. <

Comune di Roma	Protocollo n. 00 [redacted] del 07/01/2003
Sezione: Foglio [redacted] Particella [redacted]	Tipo Mappale n. del
Dimostrazione grafica dei subalterni	Scala 1 : 200

PIANO TERRA

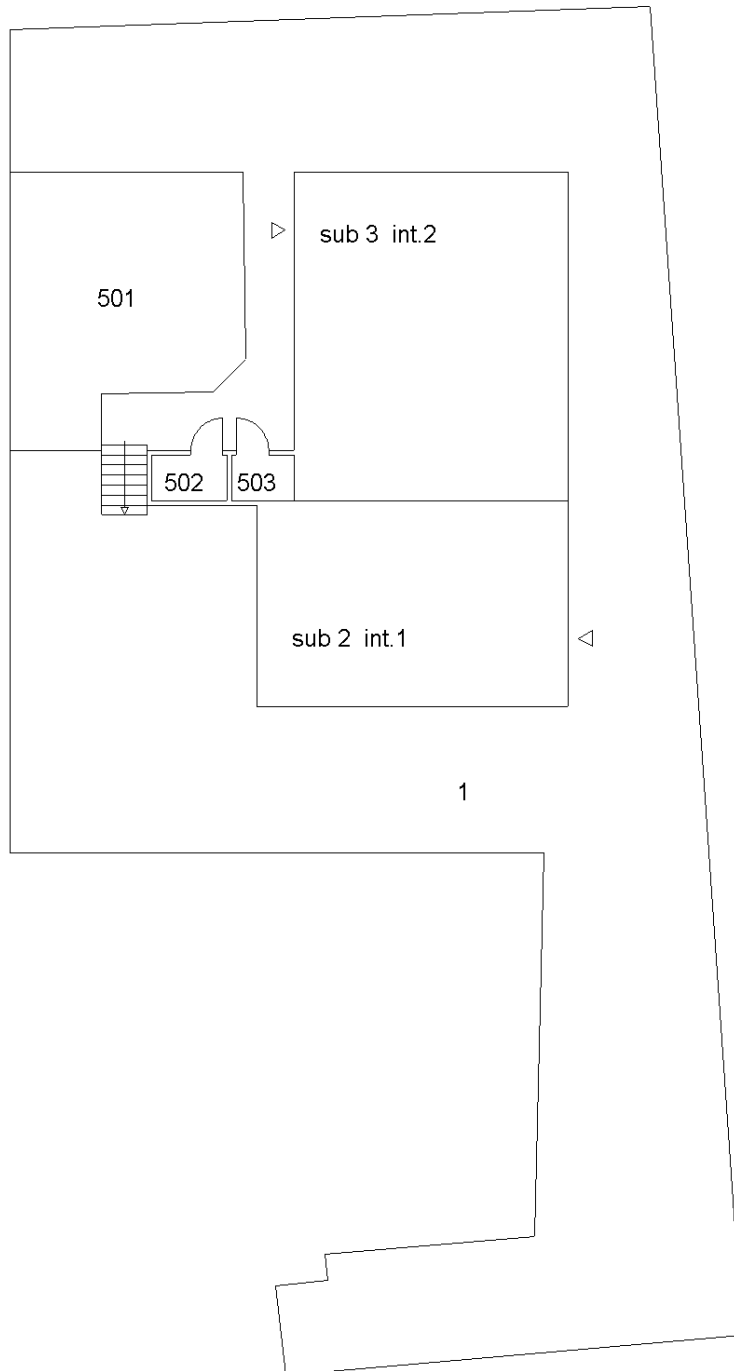

> Elaborato planimetrico >

< Catasto dei Fabbricati - Situazione al 24/02/2011 - Comune di ROMA (H501) - <


Ultima planimetria in atti

Agenzia del Territorio
CATASTO FABBRICATI
Ufficio Provinciale di
Roma

ELABORATO PLANIMETRICO	
Compilato da: Paoli Luciano	
Iscritto all'albo: Architetti	
Prov. Roma	N. [redacted]

Comune di Roma	Protocollo n. [redacted] 3 del 07/01/2003
Sezione: Foglio [redacted] Particella [redacted]	Tipo Mappale n. [redacted] del
Dimostrazione grafica dei subalterni	
Scala 1 : 200	

PIANO PRIMO

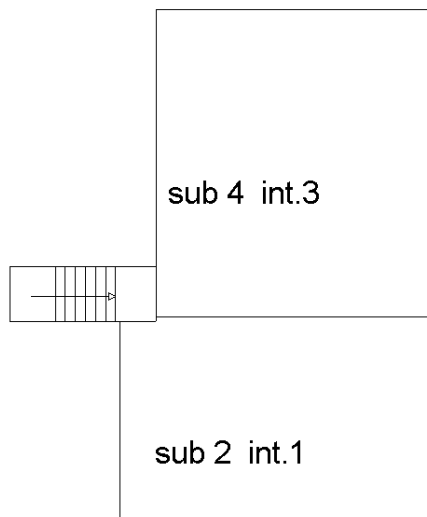

Elaborato planimetrico >
[redacted]
< Foglio:
Catasto dei Fabbricati - Situazione al 24/02/2011 - Comune di ROMA (H501) -

Ultima planimetria in atti